


Caminos II  
(Reprografía)

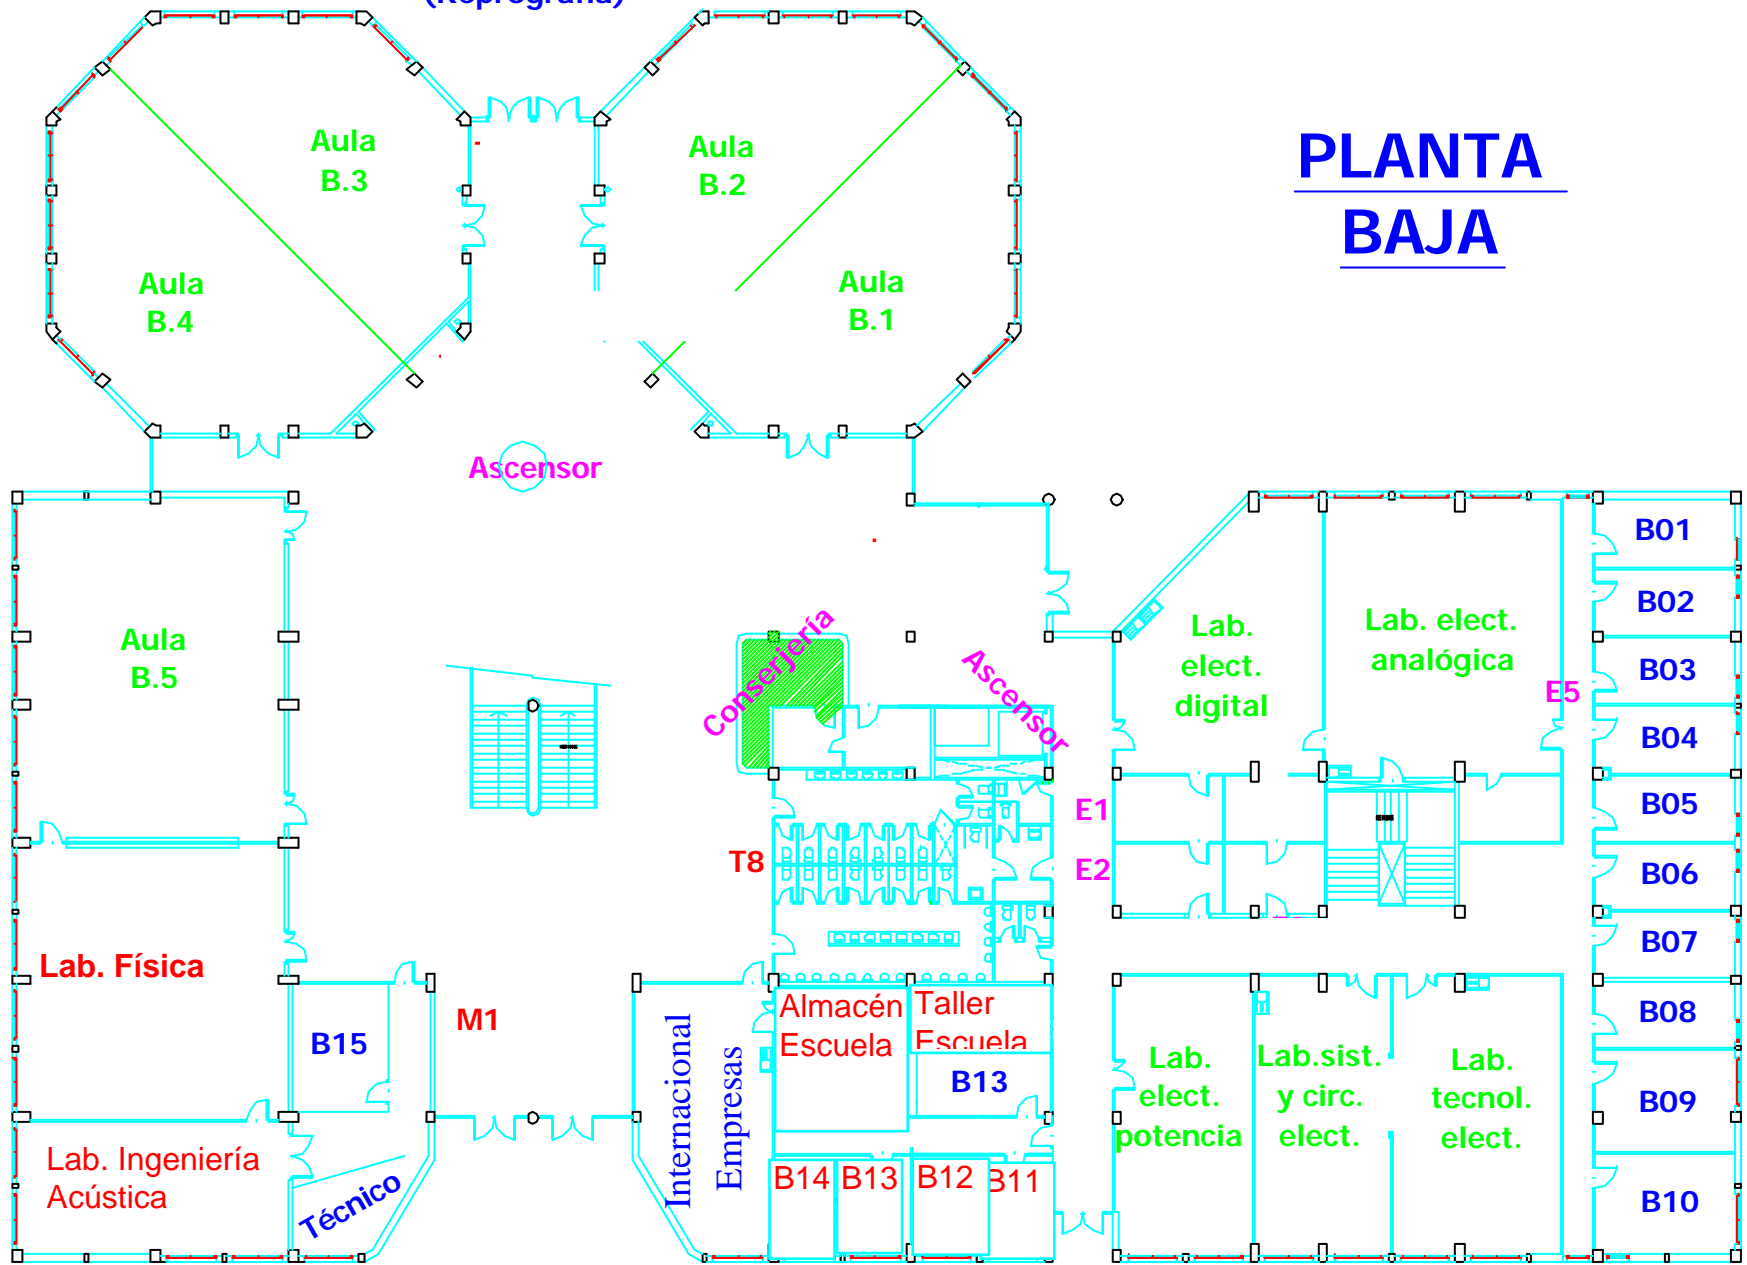

# PLANTA BAJA

Entrada Principal  
Avda. Los Naranjos